


Прокладка кабельных линий на автомобильных воротах

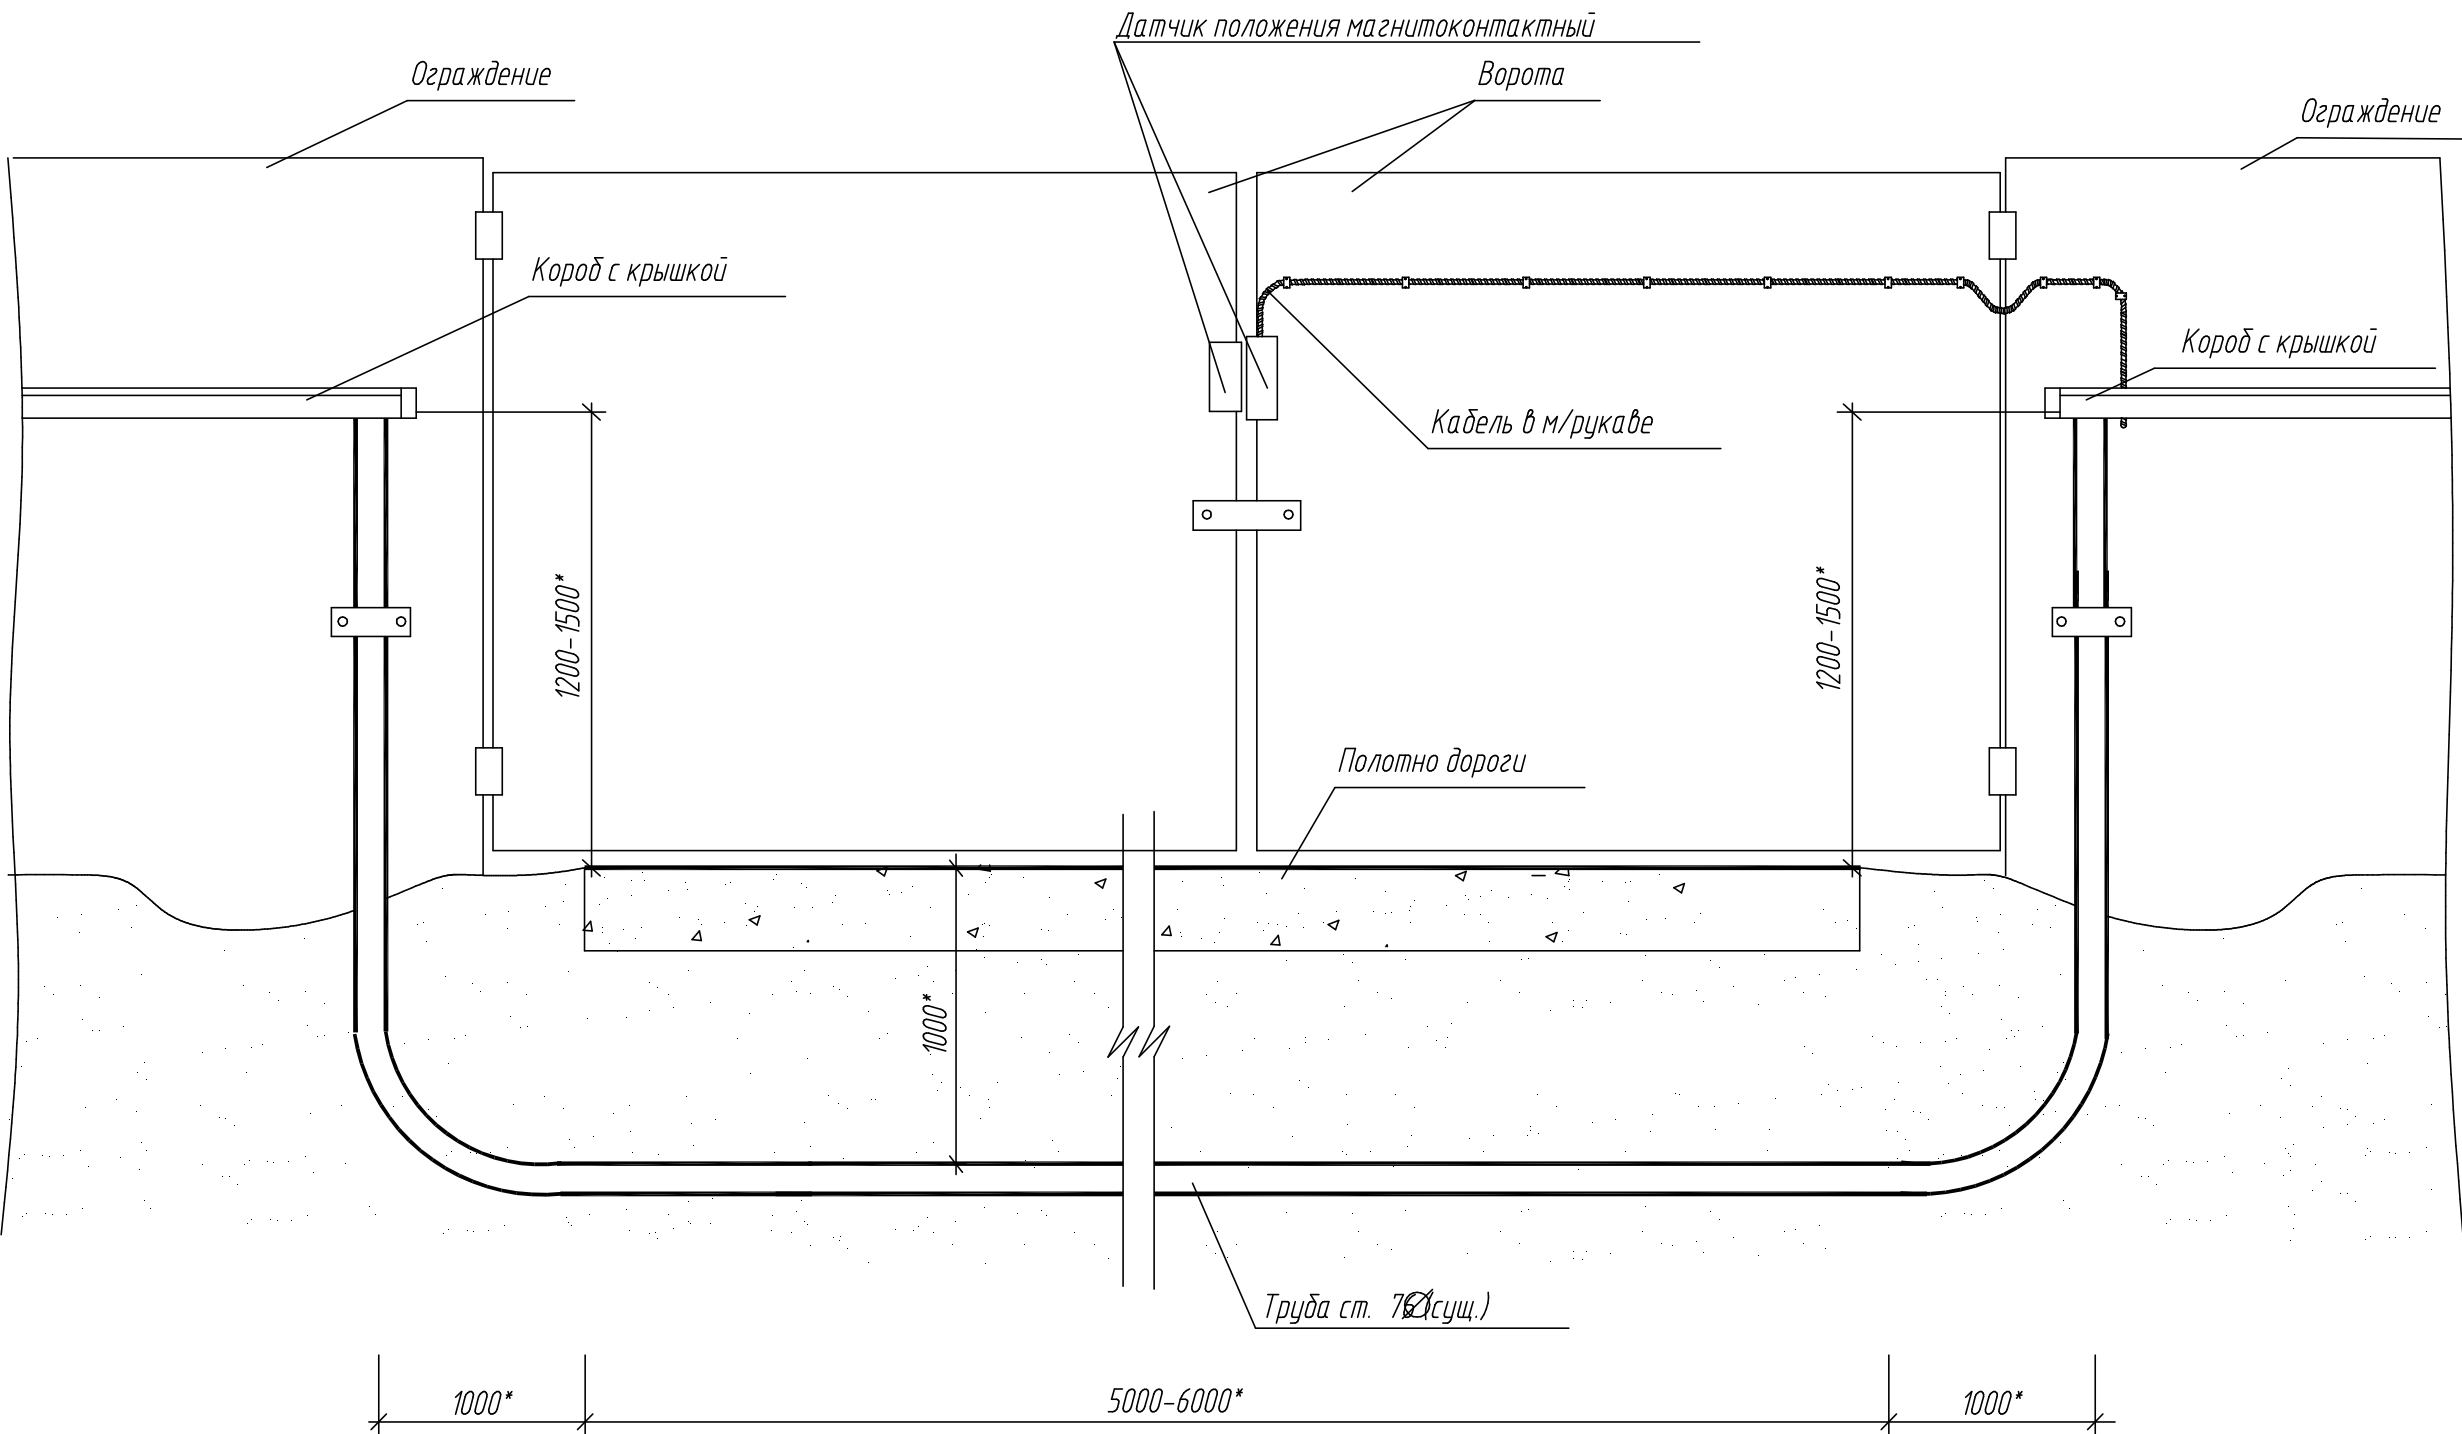

1. - В трубах предусмотреть прокладку стальной проволоки для затяжки кабелей;
* - Размеры для справки

Изм.	Кол.уч	Лист	N док	Подп.	Дата	<div>ФОРТЕЗА® www.FORTEZA.ru</div>			
Разраб.									
Пров.									
N.контр.						Прокладка кабельных линий на автомобильных воротах			
Утв.									
						СТАДИЯ			
						ЛИСТ			
						ЛИСТОВ			
						ЗАО "Охранная техника"			