
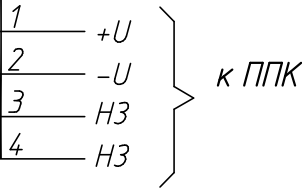


Подключение двух (и более) извещателей "Зебра-30", "Зебра-60"

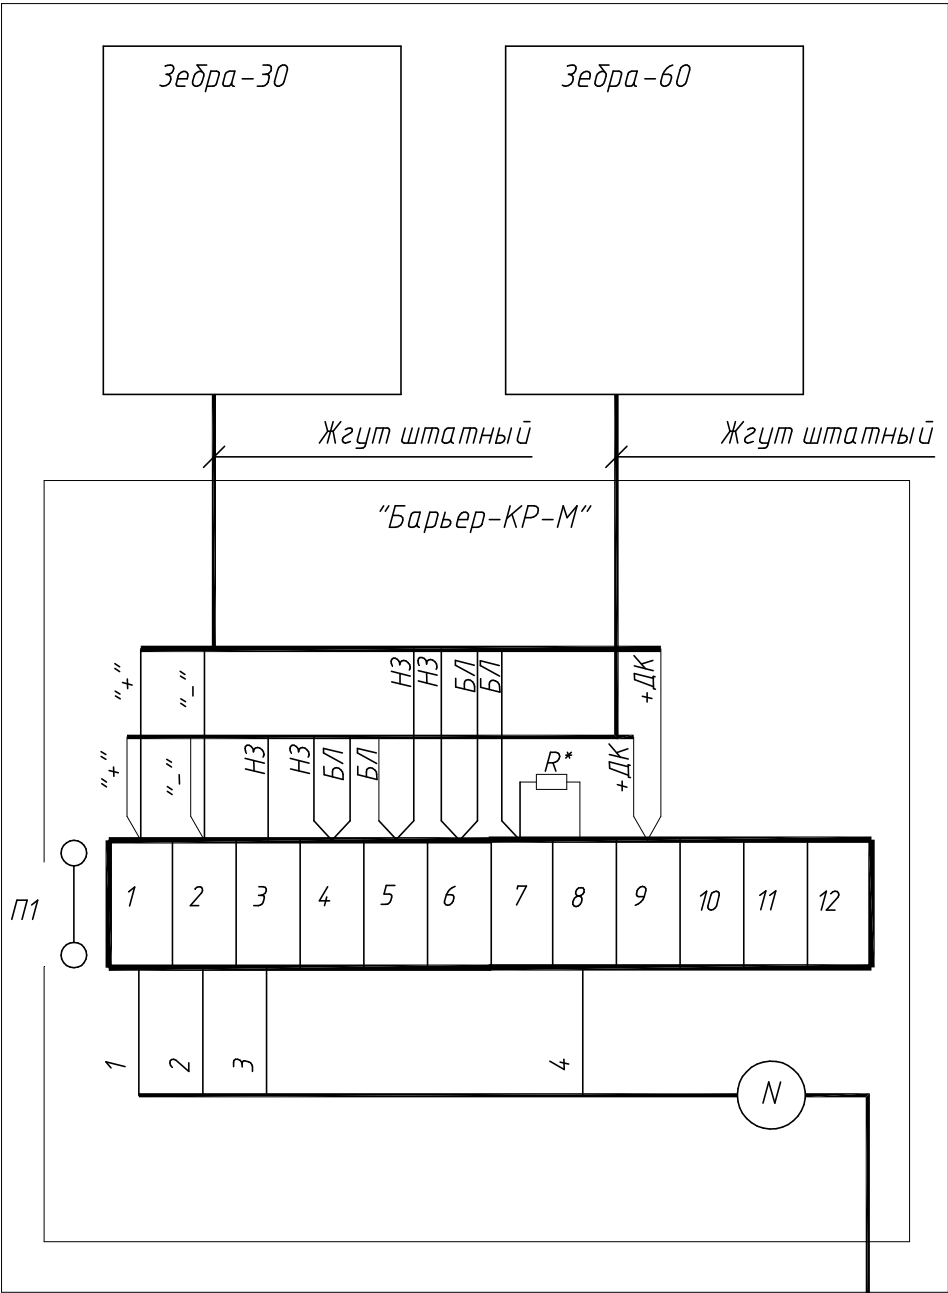

R\*-резистор оконечный

|              |      |         |      |       |       |
|--------------|------|---------|------|-------|-------|
| Согласовано  |      |         |      |       |       |
|              |      |         |      |       |       |
|              |      |         |      |       |       |
|              |      |         |      |       |       |
| Изм. N подл. | Изм. | Кол.уч  | Лист | N док | Подп. |
|              |      |         |      |       |       |
|              |      |         |      |       |       |
|              |      |         |      |       |       |
| Инд. N подл. | Инд. | N подл. | Дата | Подп. | Дата  |
|              |      |         |      |       |       |
|              |      |         |      |       |       |
|              |      |         |      |       |       |

Взам. инв. N



Подключение двух (и более)  
извещателей "Зебра"

|                        |      |        |
|------------------------|------|--------|
| Стадия                 | Лист | Листов |
|                        |      |        |
| ЗАО "Охранная техника" |      |        |