



Размещение извещателя "Рельеф"  
Размещение проводной линейной части извещателя "Рельеф"

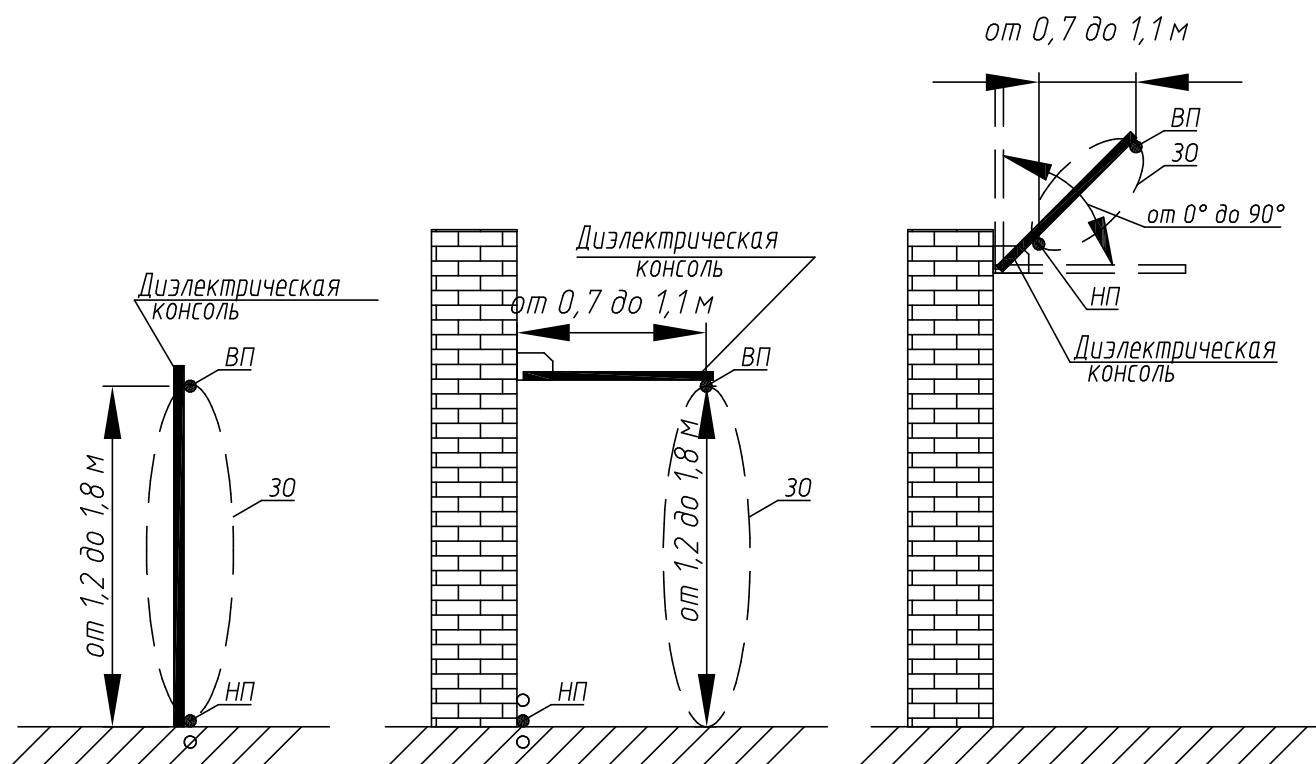

Вариант установки двух блоков передающих "Рельеф" на смежных участках  
при козырьковом варианте установки

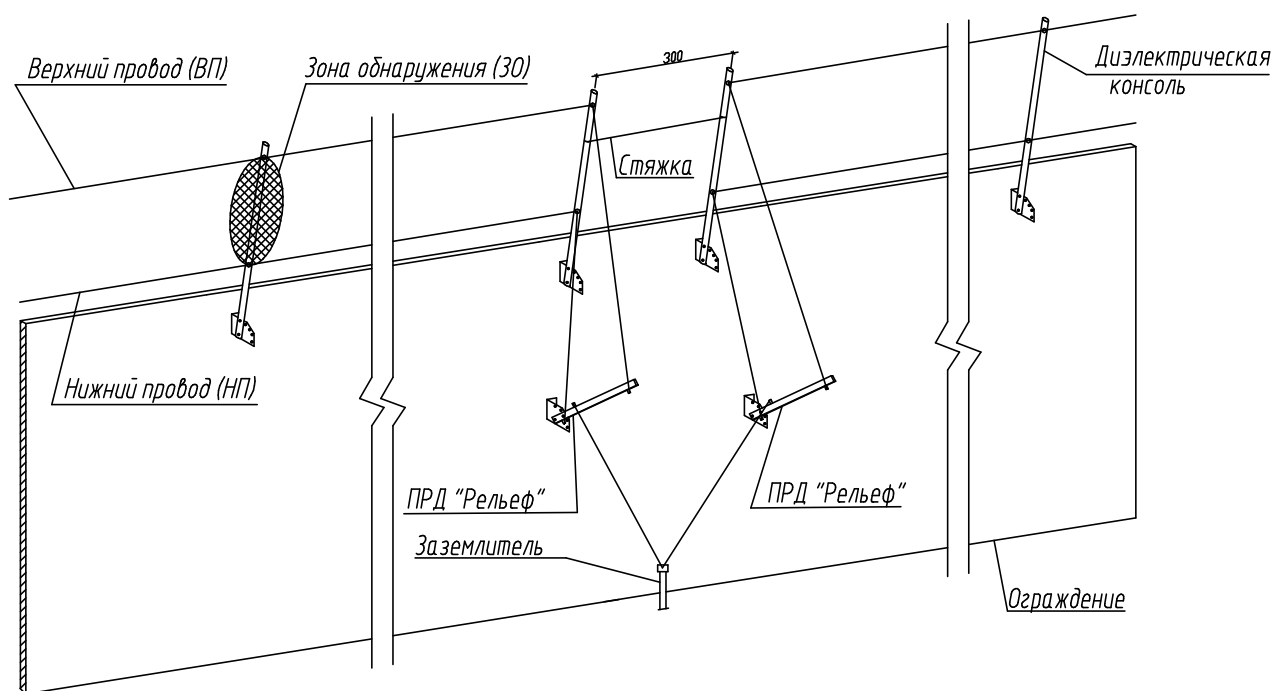

Согласовано

Взам. инв. N

Подп. и дата

Инв. N подл.

Изм.	Кол.уч	Лист	N док	Подп.	Дата
Разраб.					
Пров.					
Н.контр.					
Утв.					

**FORTEZA**  
www.FORTEZA.ru

Размещение извещателя "Рельеф"

Стадия	Лист	Листов
ЗАО "Охранная техника"		